



COMUNE DI CIRO' MARINA
(Provincia di Crotona)
Area Tecnica

Visto per la pubblicazione
Amministrazione trasparente
SI NO

Reg. Area n. 157/A del 08/07/2021

DETERMINAZIONE N. 387 del 09.07.2021

OGGETTO	FORNITURA E POSA IN OPERA DI N. 90 LOCULI PREFABBRICATI CIMITERIALI - CIMITERO COMUNALE DI CIRO' MARINA(KR)- CIG: ZDD31DDCF8- VARIANTE DI PERIZIA
----------------	--

II RESPONSABILE DEL SERVIZIO

PREMESSO:

Dato atto che:

- con Decreto Sindacale n.8 del 2021, è stata attribuita la responsabilità degli uffici e dei servizi inerenti l'Area Tecnica, nonché le funzioni dirigenziali dell'Area medesima con tutti i compiti gestionali previsti dall'art. 107 del D.Lgs n. 267/2000 al Sottoscritto Ing. Marino Giuseppe;
- con deliberazione della Commissione Straordinaria con i poteri del Consiglio Comunale n.22 del 29/09/2020, esecutiva a norma di legge, è stato approvato il Bilancio finanziario di previsione relativo al triennio 2020-2022;

Premesso che:

- in qualità di Responsabile del Settore lo scrivente è legittimato ad emanare il presente provvedimento, ai sensi delle disposizioni normative e regolamentari vigenti;
- non sussistono cause di incompatibilità e/o conflitto di interesse, anche potenziale, previste dalla normativa vigente, con particolare riferimento al codice di comportamento e alla normativa anticorruzione, rispetto all'adozione del presente atto;
- Che nel corso di esecuzione dei lavori si è reso necessario apportare delle modifiche al progetto;
- Che a seguito di apposito sopralluogo, accertamento e valutazioni presso il locale cimitero, è stata redatta apposita variante di perizia;

Vista la variante di perizia, relativa all'intervento redatta dall'Ufficio Tecnico Comunale, ove si prevede la realizzazione di un nuovo blocco nella parte denominata "D" del Cimitero Comunale che sarà costituito da un blocco prefabbricati con n.90 loculi ad apertura frontale disposti su 4 file di altezza di cui n.2 loculi presso altro blocco già esistente; Il numero complessivo rimane in n.90 loculi; Si modifica pertanto il progetto da 3 file di altezza a 4 file di altezza e si eliminano i loculi ad apertura laterale, che saranno posizionati in altezza. In tal modo avremo una altezza maggiore rispetto al progetto iniziale, pari a 3,20 m, ed una larghezza inferiore pari a 2.35 m. Sono comprese inoltre le lavorazioni di realizzazione platea fondazione, marciapiede, solaio piano, pensilina e varie rifiniture in malta cementizia fino a faccia vista. La scelta di ricorrere a tale tipologia è al fine di ridurre lo spazio di ingombro del blocco, in modo da avere due passaggi di 4 m e 3 m rispettivamente;

- Che ai sensi dell'art. 3 della Legge 13 Agosto 2010 n. 136 e s.m.i. si è proceduto, ai fini della tracciabilità dei flussi finanziari, all'acquisizione del CIG di seguito indicato: **CIG: n. ZDD31DDCF8**

RITENUTO la variante di perizia meritevole di approvazione;

VISTO il T.U.E.L. approvato con D.Lgs 18 Agosto 2000, n 267 e s.m.i.;

VISTO il Codice dei Contratti D.Lgs. n. 50 del 18 aprile 2016 e s.m.i.;

VISTO lo Statuto e i regolamenti comunali;

tutto ciò premesso;

DETERMINA

- di approvare le premesse della presente determinazione.
- **di approvare** la variante di perizia relativa all'intervento "FORNITURA E POSA IN OPERA DI N. 90 LOCULI PREFABBRICATI CIMITERIALI PRESSO IL CIMITERO COMUNALE DI CIRO' MARINA(KR)- CIG: ZDD31DDCF8 redatta dall'Ufficio Tecnico, allegata alla presente, e conservata in originale presso l'Ufficio Tecnico Comunale;
- **di dare atto** che la variante non comporta modifiche al quadro economico e non comporta variazioni di spesa:
- che il RUP del seguente procedimento e il direttore dei lavori è l'Ing. Giuseppe Marino;
- Di attestare la regolarità e la correttezza del presente atto, ai sensi e per gli effetti di quanto dispone l'articolo 147bis del D.Lgs. n.267/2000;
- Disporre che il presente atto venga pubblicato all'albo pretorio on-line di questo Comune, ai sensi dell'articolo 32 della legge 18 giugno 2009, n.69 e successive modificazioni e integrazioni, nonché del vigente regolamento comunale;
- Disporre, altresì, che copia del presente atto sia trasmesso, a cura dell'Ufficio di Segreteria Generale, anche mediante procedura informatica, per quanto di competenza e/o per opportuna conoscenza, agli uffici interessati.

Cirò Marina, 08/07/2021

Il Responsabile Area Tecnica
f.to Ing. Giuseppe Marino



COMUNE DI CIRO' MARINA
(Provincia di Crotona)

VARIANTE DI PERIZIA DI SPESA

OGGETTO:

FORNITURA E POSA IN OPERA DI N. 90 LOCULI PREFABBRICATI
CIMITERIALI -CIMITERO COMUNALE DI CIRO' MARINA(KR)

TITOLOELABORATO:

VARIANTE DI PERIZIA

ELABORATO N.1


Progettista e RUP

Ing. Giuseppe Marino




PIANO TERRA

Scala 1:100

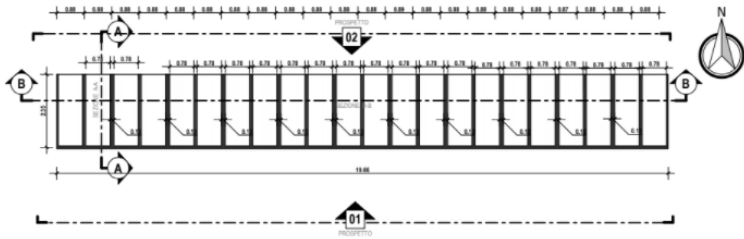



SEZIONE A-A

Scala 1:100

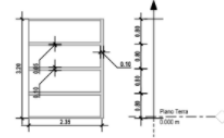

SEZIONE B-B

Scala 1:100

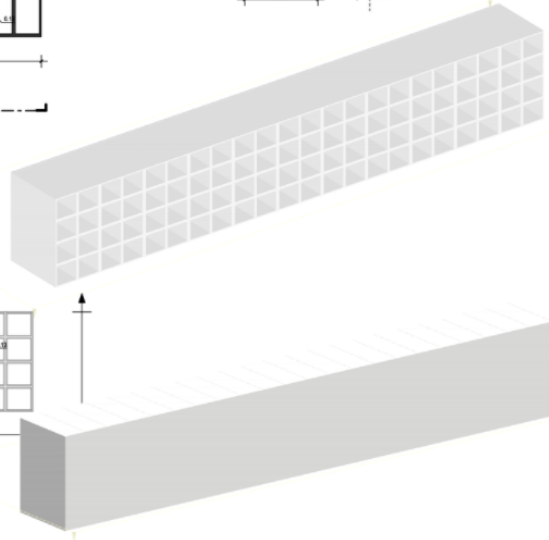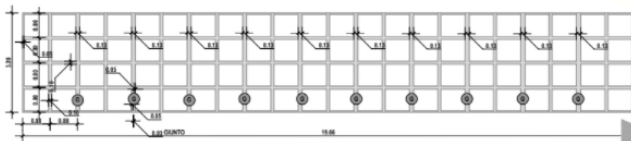



VISTO DI REGOLARITA' CONTABILE-ATTESTAZIONE DI COPERTURA FINANZIARIA

Sulla presente determinazione: FORNITURA E POSA IN OPERA DI N. 90 LOCULI PREFABBRICATI CIMITERIALI -CIMITERO COMUNALE DI CIRO' MARINA(KR)- CIG: ZDD31DDCF- VARIANTE DI PERIZIA

SI APPONE, ai sensi dell'articolo 151, comma 4, e 147bis, comma 1, D.Lgs. 267/2000, il visto di regolarità contabile con attestazione della copertura finanziaria.

Si attesta l'avvenuta registrazione del seguente atto/impegno di spesa:

Importo da Liquidare	Missione	Programma	Titolo	Macro Aggregat	Riferimento Bilancio	Capitolo/Azione	Conto Finanziario	Registrato Impegno n°
€ 0,00						2290	2021	

si attesta l'avvenuta registrazione della seguente entrata :

Descrizione	Importo	Capitolo	Azione	Pre-Acc.	Acc.
		930			

Si verifica altresì, ai sensi dell'art. 9 D.L. 78/2009, convertito con L. 102/2009, il preventivo accertamento della compatibilità del programma dei pagamenti conseguente al presente atto con le regole di finanza pubblica e la programmazione dei flussi di cassa.-

Data 08/07/2021

Il Responsabile dell'Area Economico Finanziaria
f.to Dott. Nicodemo Tavernese

REGISTRO GENERALE

La presente determinazione viene annotata nel registro generale delle determinazioni, in data 09.07.2021

L'Ufficio Segreteria Generale
f.to Giuseppe Fuscaldo

AFFISSIONE

La presente determinazione viene affissa all'Albo Pretorio on-line di questo Comune, in data 09/07/2021 .al n 1076 e vi resterà per 15 giorni consecutivi (comma 1, dell'art.124, Decreto Legislativo 18 agosto 2000, n. 267).-

L'addetto alla pubblicazione
f.to Francesco Valente